


NOVA ETA - LOCAÇÃO
Escala 1/500

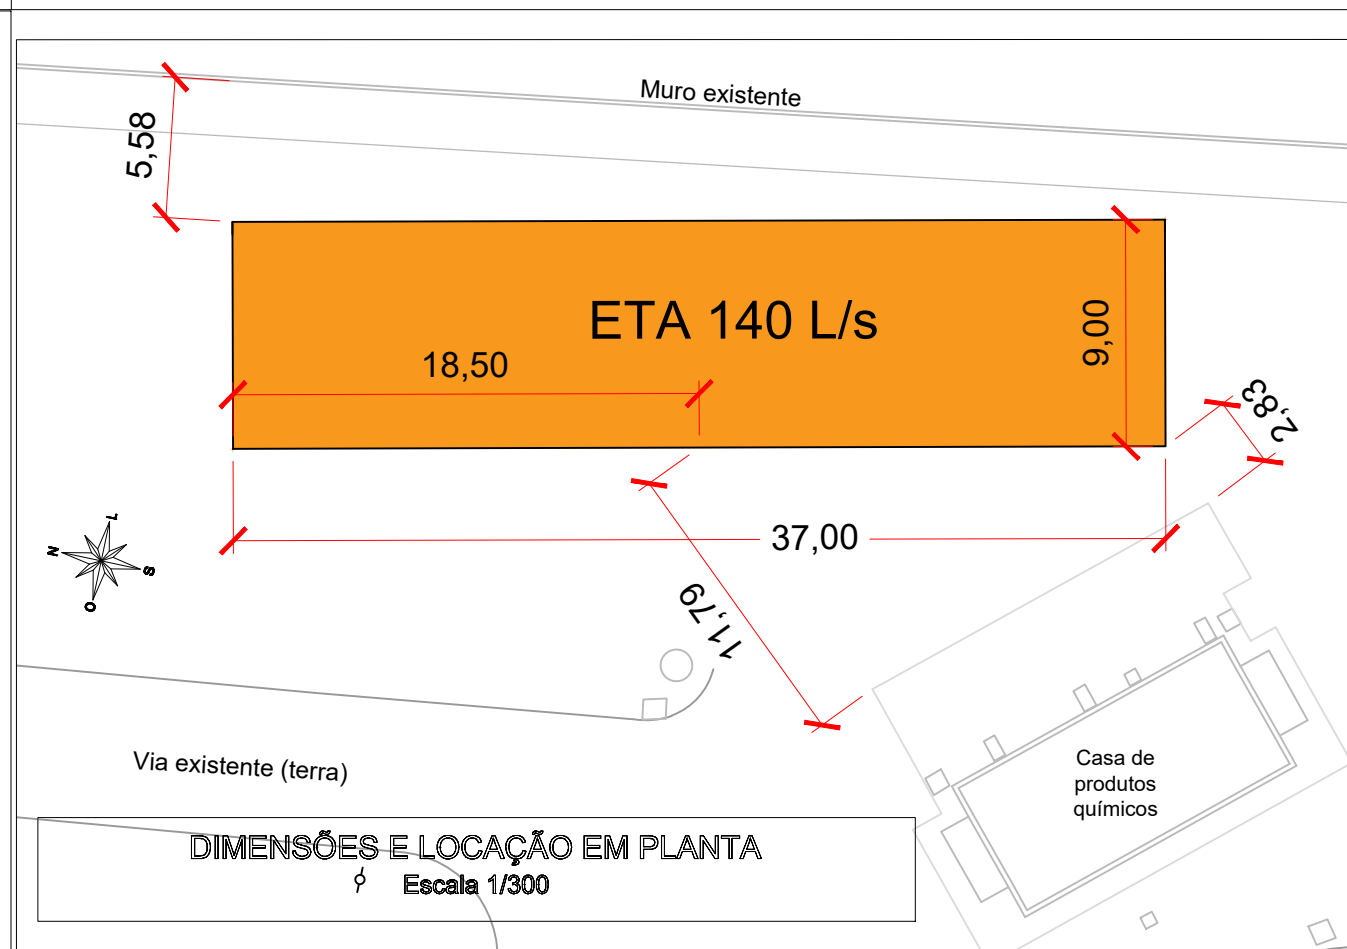

	Desenhista RODRIGO ALVES DE PAULA	Diretor Técnico MAURÍCIO ROSSIGNATTI	CADASTRO ÁGUA <input type="checkbox"/>
			CADASTRO ESGOTO <input type="checkbox"/>
DATA: 14/02/2024			
ETA 1 - RANCHO GRANDE - NOVOS FILTROS LOCAÇÃO DOS MÓDULOS			
Todas as medidas estão em metro (m), exceto quando indicado		ESCALA: N/A	FOLHA: 01/01